


HATÁLYOS TELEPÜLÉSSZERKEZETI TERV KIVÁGAT

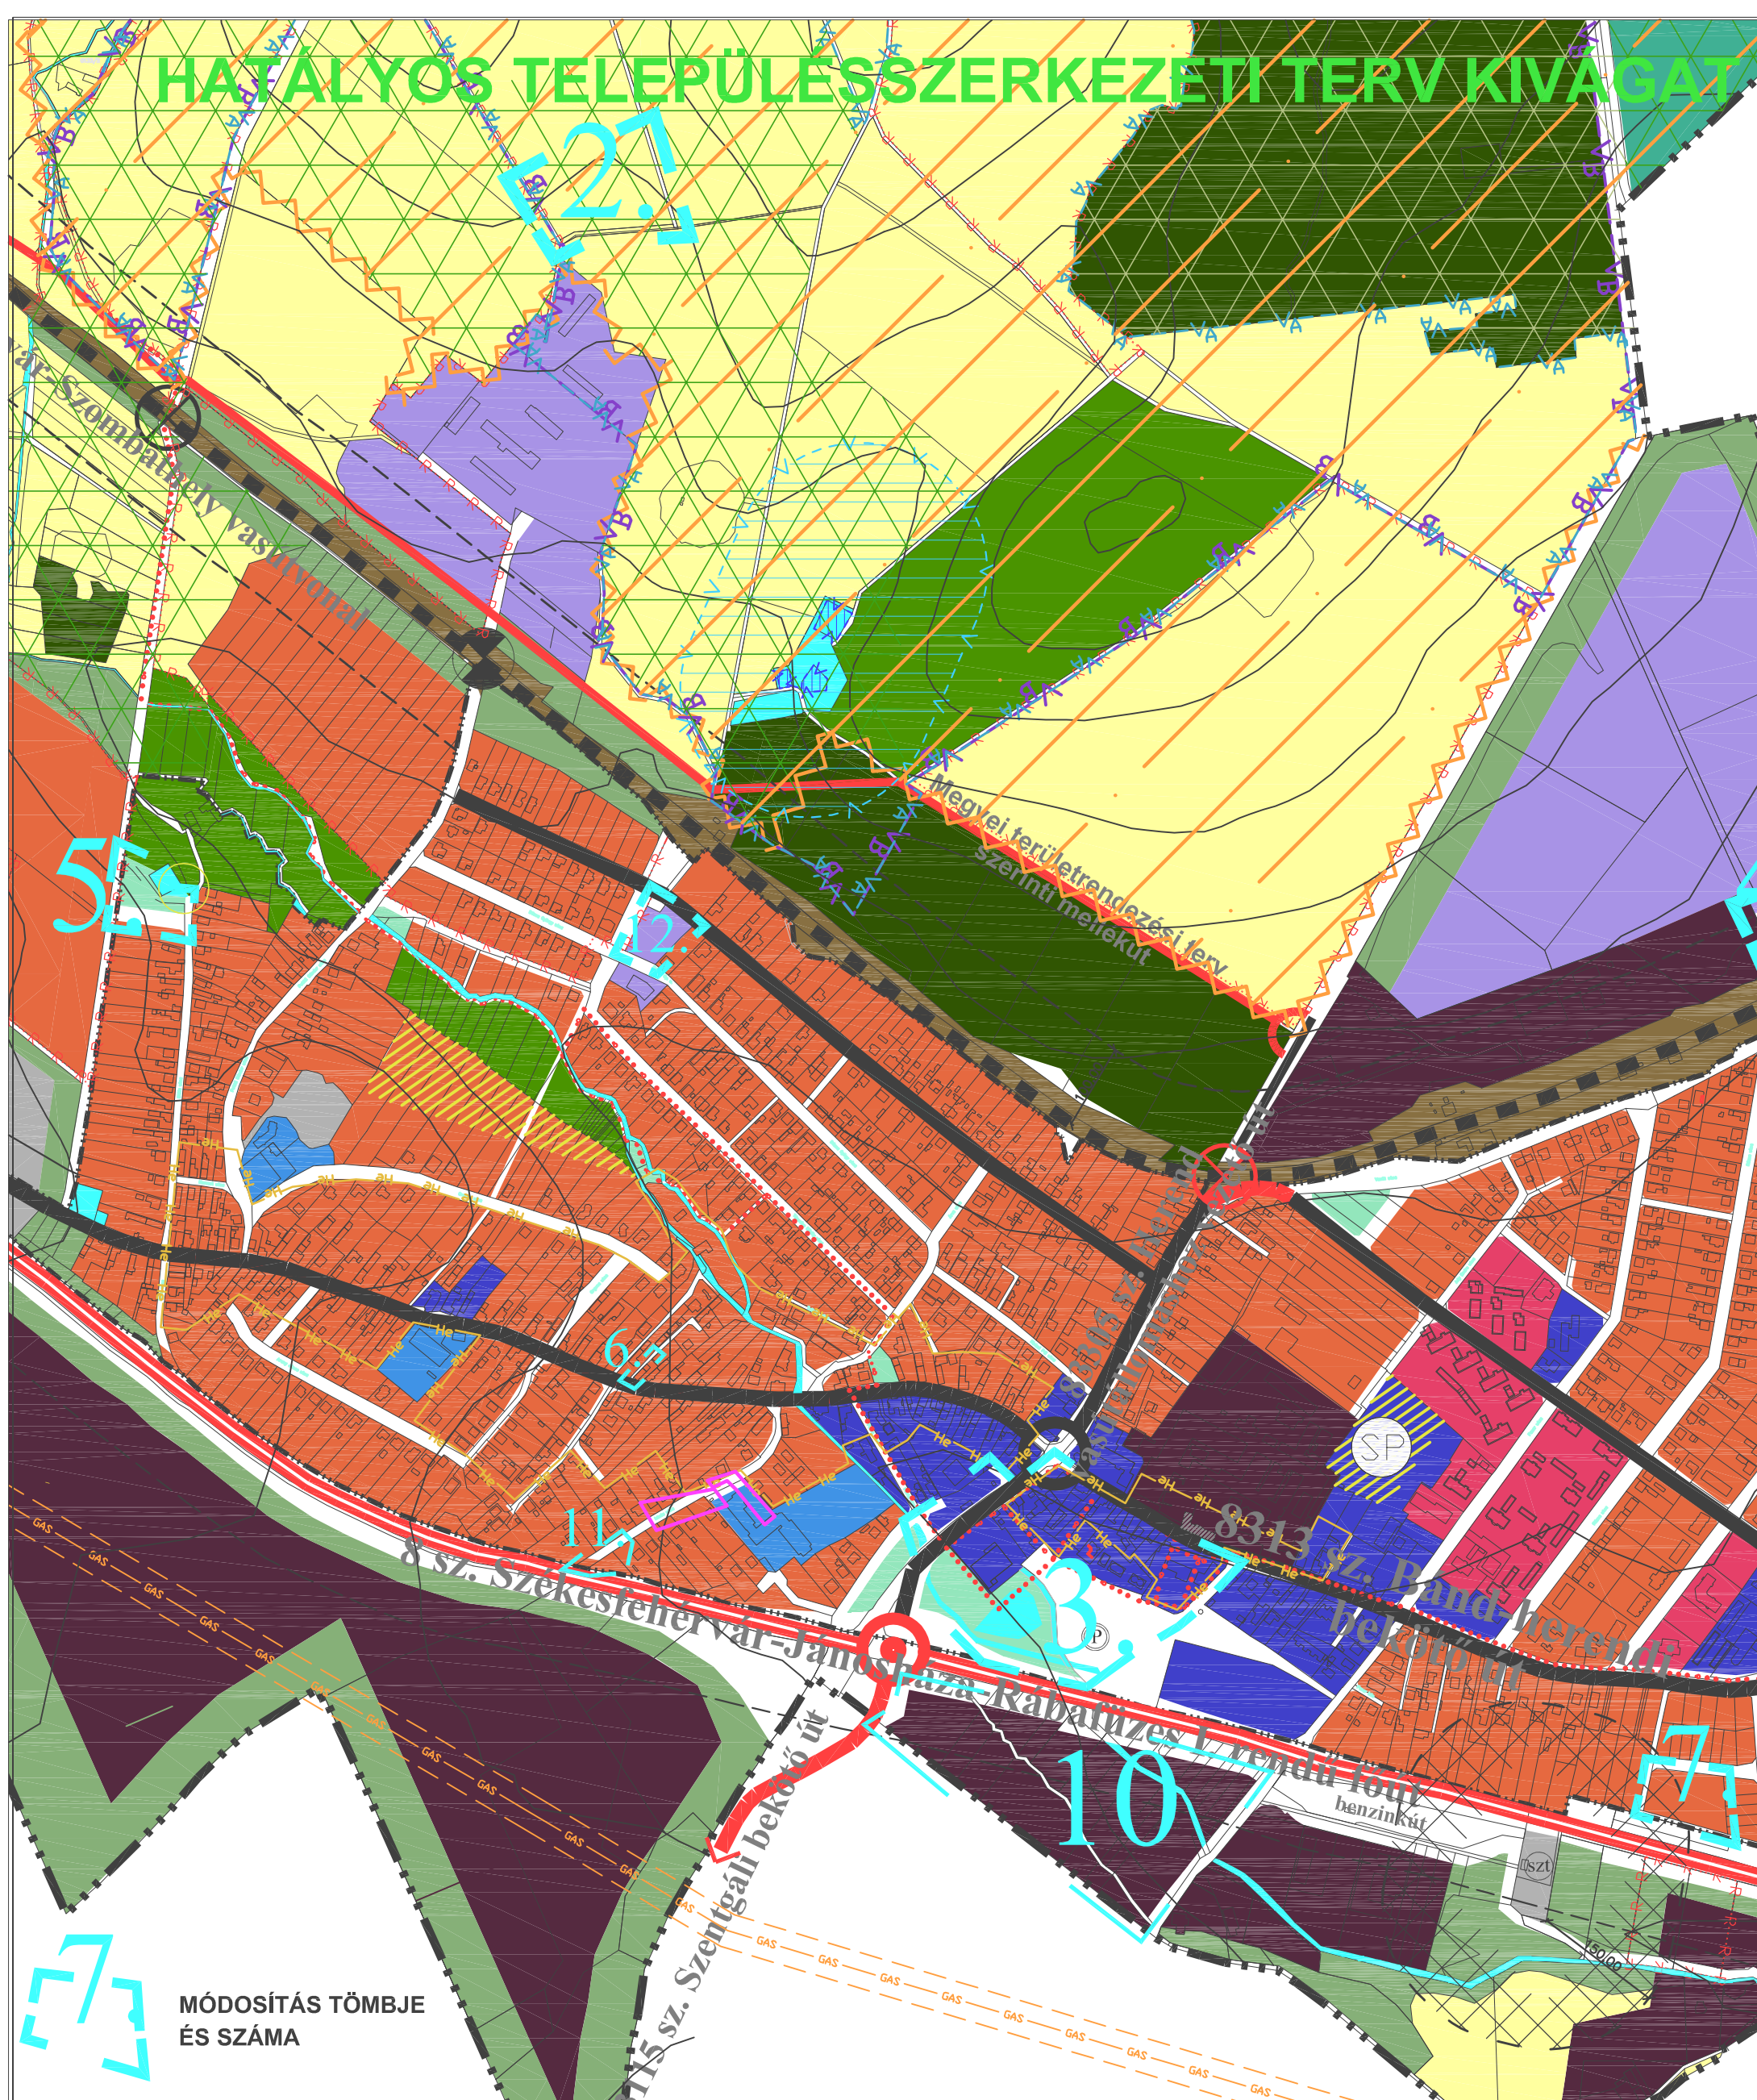

MÓDOSÍTÁS TÖMBJE ÉS SZÁMA

Készült az állami alapadatok felhasználásával.

Megbízó: Herend Város Önkormányzata	Sze KIVÁGAT M=1:10 000 2015. november 23.
Munka megnevezése: Herend településrendezési terve	
Munkarész: TELEPÜLÉSSZERKEZETI TERV ELFOGADVA 7 / 2011. (II.23.) HATÁROZATTAL Egységes szerkezetbe foglalva a 184/2015.(XI.23.) sz. határozattal	
Tervező: Planteus Kft. 8273 Monoszló, Fő út 23. tel.:06-87-469-209; E-mail: planteus@planteus.hu	
Település tervező: Varga Orsolya településmérnök tervező gyakornok	Felelős tervező: Németh Ferenc okl. építészmérnök TT-1 19-0221 településrendezési vezető tervező

JELMAGYARÁZAT

TERÜLETFELHASZNÁLÁSI MÓDOK

Béépítésre szánt területek

- Lakóterületek
 - Kisvárosias lakóterület
 - Kertvárosias lakóterület
- Vegyes területek
 - Településközponti vegyes terület
 - Központi vegyes terület
- Gazdasági területek
 - Kereskedelmi, szolgáltató terület
 - Ipari terület
 - Üdülő területek
 - Hévígházhas üdülőterület
 - Különleges területek
 - Temető terület
 - Mezőgazdasági üzemi terület

Béépítésre nem szánt területek

- Közlekedési és közmő-elhelyezési
- Közüti
- Vasút terület
- Zöldterület
- Erdő terület
 - Védelmi célú erdő terület
 - Honvédelmi erdő terület
 - Egészségügyi, turisztikai erdő terület
 - Gazdasági erdő terület
- Mezőgazdasági terület
 - Általános mezőgazdasági terület
 - Vízgazdálkodási terület
 - Természetközeli terület
 - Mocsár terület
 - Különleges béépítésre nem szánt terület
 - Sport terület
 - Egészségügyi terület

ÁLTALÁNOS JELŐLEK

- Közigazgatási terület határa
- Belterület határa
- MŰVI ÉRTÉKVÉDELEM**
- Régészeti terület határa
- Helyi értékvédelmi terület határa
- TÁJ- ÉS TERMÉSZETVÉDELEM**
- Települési tájképvédelmi terület
- Ökológiai magterület
- Ökológiai puffertület
- KÖRNYEZETVÉDELEM**
- Vízbázis hidrogeológiai védőövezetek
 - Belső védőövezet
 - Külső védőövezet
 - "A" védőövezet
 - "B" védőövezet

EGYEB

- Nyílt karszterület
- Alföldnyírt terület
- Aktív felszínmozgásos terület
- Védőtávolság - közlekedési területtől
- Szennyvíztisztító védőterület
- Zöldfelületként kötelezően megartandó terület
- KÖZLEKEDÉS**
- Országos főút (tervezett)
- Helyi gyűjtőút
- Különszintű közúti csomópont
- Fontosabb szintbeni közúti csomópont
- Szintbeni vasúti kereszteződés
- Különszintű vasúti kereszteződés
- Gyalogos- és kerékpárút
- Jelentős közhasználatú parkolóhely
- KÖZMŰVEK**
- Szennyvíztisztító
- Nagynyomású gázvezeték és védőtávolsága