

Herend Város Önkormányzata Képviselő-testületének

8/2014.(VII.28.) önkormányzati rendelete

a Helyi Építési Szabályzatról és Szabályozási Tervről szóló
1/2011.(II.24.) önkormányzati rendelet módosításáról

Herend Város Önkormányzatának Képviselő-testülete az épített környezet alakításáról és védelméről szóló 1997.évi LXXVIII. törvény 62.§. (6) bekezdés 6. pontjában kapott felhatalmazása alapján, Magyarország helyi önkormányzatairól szóló 2011. évi CLXXXIX. törvény 13.§ (1) bekezdés 1. pontjában és az épített környezet alakításáról és védelméről szóló 1997.évi LXXVIII. törvény 6.§ (1) bekezdésében meghatározott feladatkörében eljárva, az Állami Főépítész véleményének kikérésével, a következőket rendeli el:

1. § A Helyi Építési Szabályzatról és Szabályozási Tervről szóló 1/2011.(II.24.) önkormányzati rendelet (a továbbiakban: Szabályzat) 8. melléklete a következő sorral egészül ki:


	A	B	C	D	E	F
	Övezet jele	Beépítés módja	Kialakítható telek minimális nagysága (m ²)	Kialakítható minimális telek-szélesség (m)	Maximális beépítettség mértéke (%)	Maximális építmény-magasság (m)
32	Lke-7	O	600	16	30	4,5

2. § A Szabályzat tervi mellékletei közül a Bsza-1 tervlap a jelen rendelet mellékletét képező mBsza-1 jelű tervlapon jelölteknek megfelelően módosul.

3. § Ez a rendelet a kihirdetését követő 15. napon lép hatályba.


Vajai László
polgármester




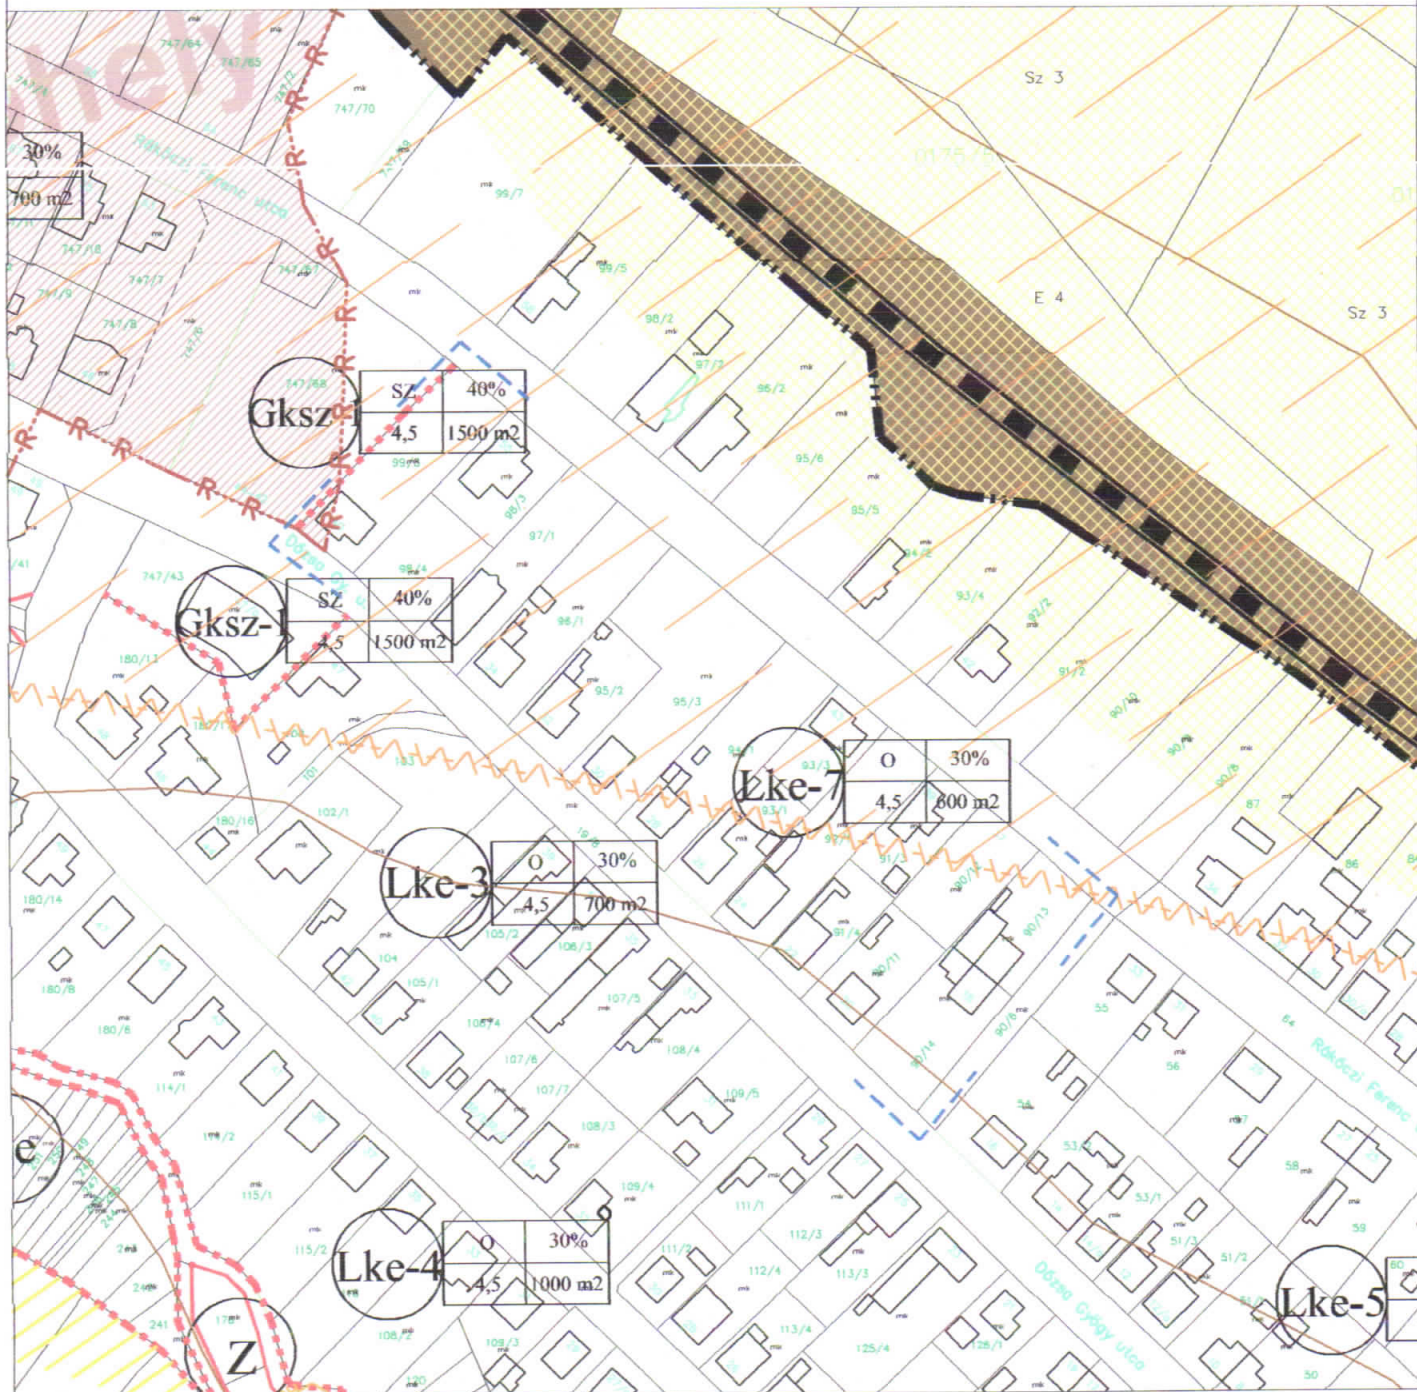

Dr. Jäger György
jegyző

Kihirdetési záradék:

A rendelet 2014. július 28-án kihirdetésre került.




Dr. Jäger György
jegyző



ÖVEZETEK BEÉPÍTÉSI FELTÉTELEI

övezeti jel	beépítési mód	beépítési %
	építmény mag. (m)	beépíthető legkisebb telekterület (m ²)

Készült az állami alapadatok felhasználásával.

Megbízó:	Herend Város Önkormányzata	mBSza-1 M=1:2 000 2014. július 28.
Munka megnevezése:	Herend településrendezési eszközeinek RÉSZLEGES MÓDOSÍTÁSA	
BELTERÜLETI SZABÁLYOZÁSI TERV RÉSZZLET 8 / 2014. (VII.28.) önkormányzati rendelettel elfogadva		
Munkatárs:	Felkészítő tervező:	
Varga Orsolya okl. településmérnök	Németh Ferenc okl. építészmérnök településrendezési vezető tervező	TT-1 19-0221
Feldolgozó:	Planteus Kft. 8273 Monoszló, Fő út 23. tel.:06-87-469-209; E-mail: planteus@planteus.hu	