


B-B metszet

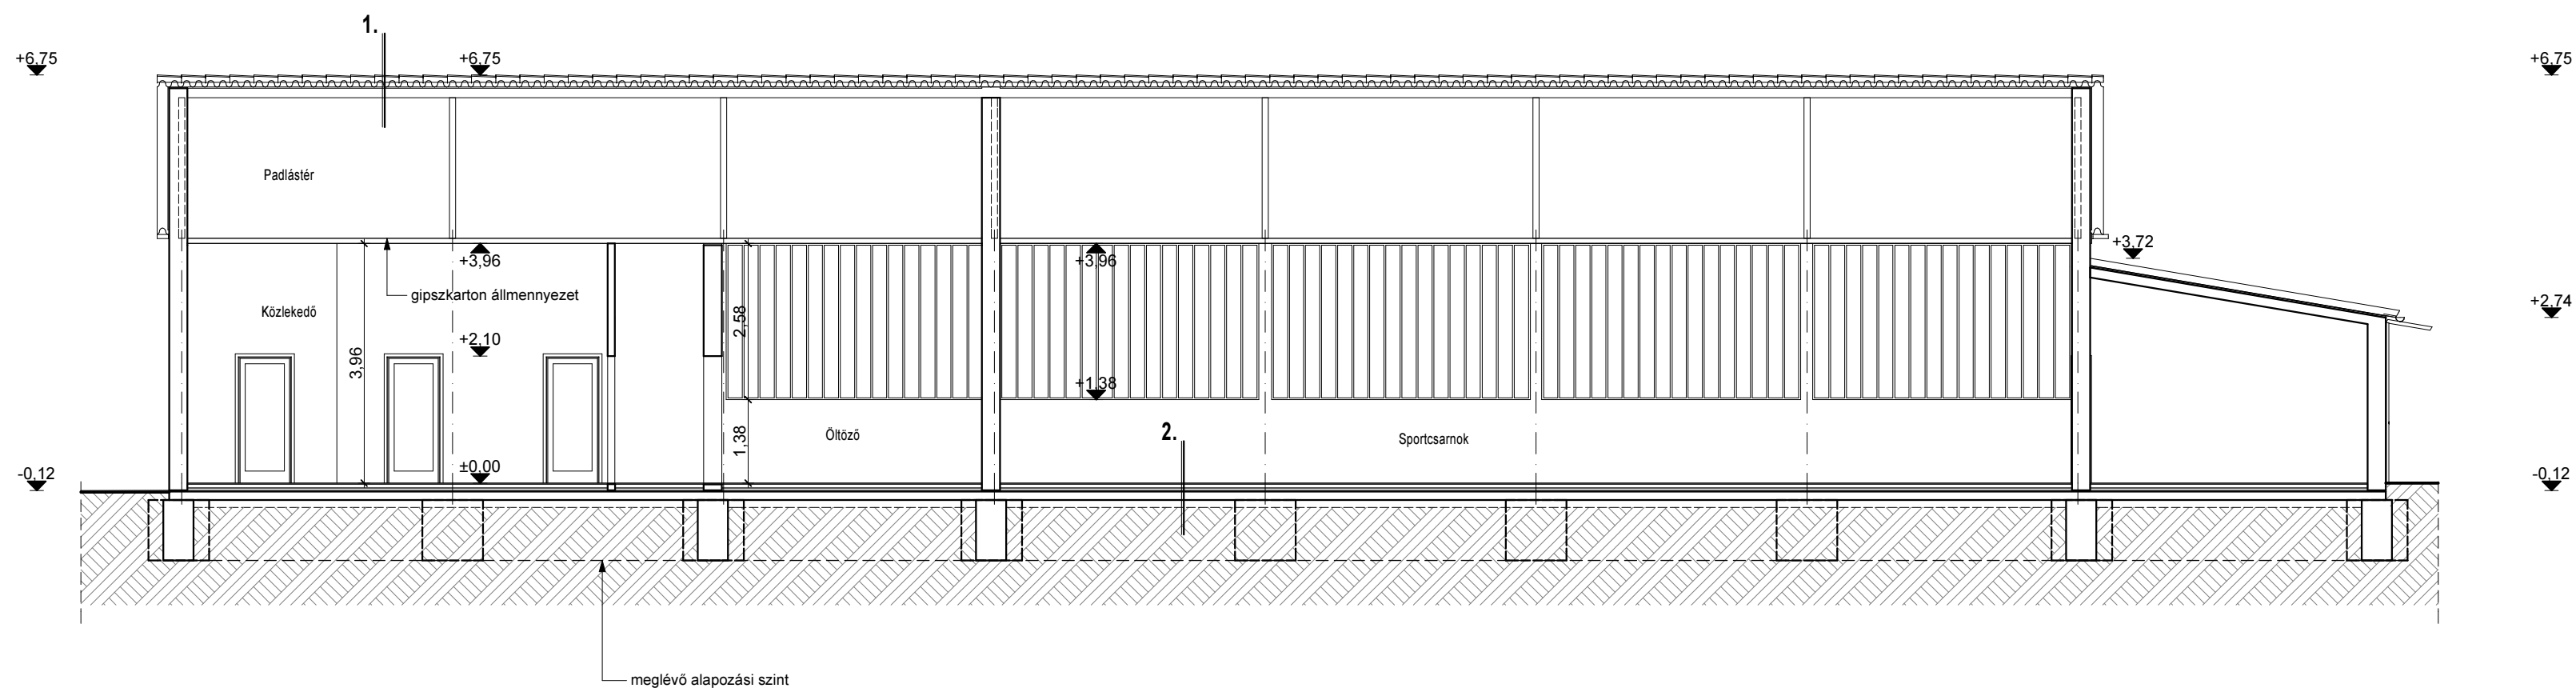

jelmagyarázat:
 meglévő szerkezetek
 termelt talaj

Rétegrendek:

- 1.**
- szürke hullámpala
 - lécezés
 - meglévő rétegrend
 - acél tetőszerkezet

- 2.**
- parketta
 - ragasztó
 - aljzatbeton
 - meglévő rétegrend
 - termelt talaj

Terv megnevezése:
**Meglévő sportcsarnok
 épület átépítésének,
 felújításának bejelentési
 terve**

Építés helye:
**Herend
 Fasor u. 3.
 8440
 652/1 hrsz.**

Építelő:
**Herendi Porcelán SK.
 Herend
 Kossuth L. u. 140.
 8440**

Tervező:
**Epres Róbert
 okl. építészmérnök
 8255 B. rendes László Gy. u. 3.
 E-19-0297, T-k-19-0549
 36-20-575-1300
 termodell@gmail.com**

Ezen terv az 1999. évi
 LXXIV. törvény értelmében
 szerzői jogvédelem alatt áll.

**Felmérési B-B
 metszet**

F3
 M 1:100

2017. február