


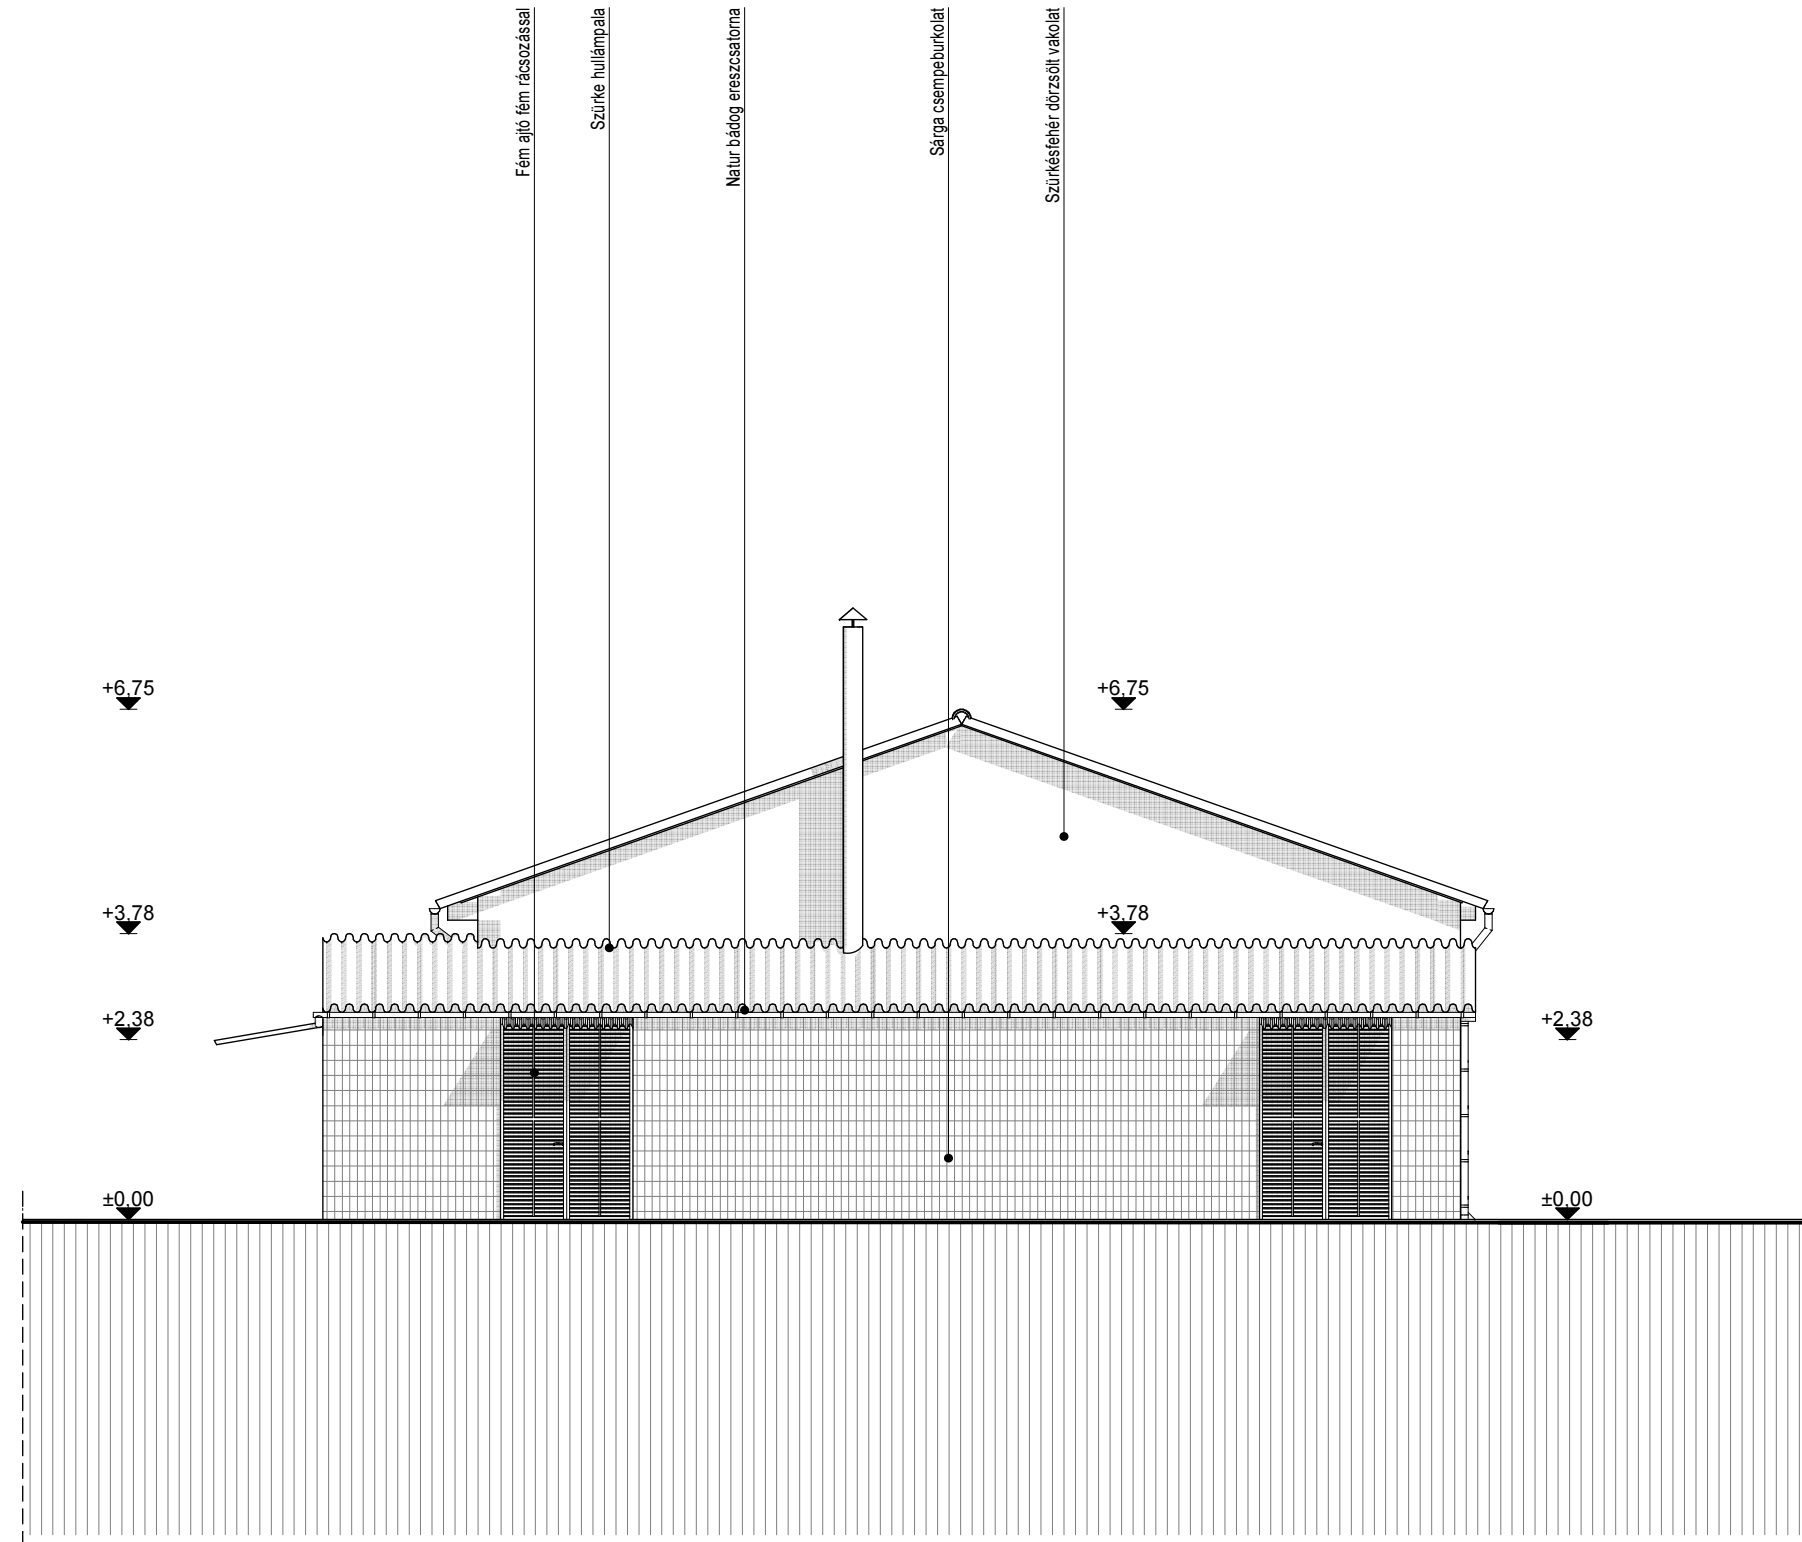

TÉR-MODELL

Építész és Mérnöki Iroda Kft.
8300, Tapolca, Kossuth L. u. 6.
Tel./Fax.: 87-413-336
E-mail: termodell@gmail.com



Terv megnevezése:

**Meglévő sportcsarnok
épület átépítésének,
felújításának bejelentési
terve**

Építés helye:

**Herend
Fasor u. 3.
8440
652/1 hrsz.**

Építető:

**Herendi Porcelán SK.
Herend
Kossuth L. u. 140.
8440**

Tervező:

Epres Róbert
okl. építész-mérnök
8255 B.rendes László Gy. u. 3.
É-19-0297, T-k-19-0549
36-20-575-1300
termodell@gmail.com

Ezen terv az 1999. évi
LXXVI. törvény értelmében
szerzői jogvédelem alatt áll.

Déli homlokzat

F7

M 1:100

2017 február