


Palántartó oszlopok kiosztása

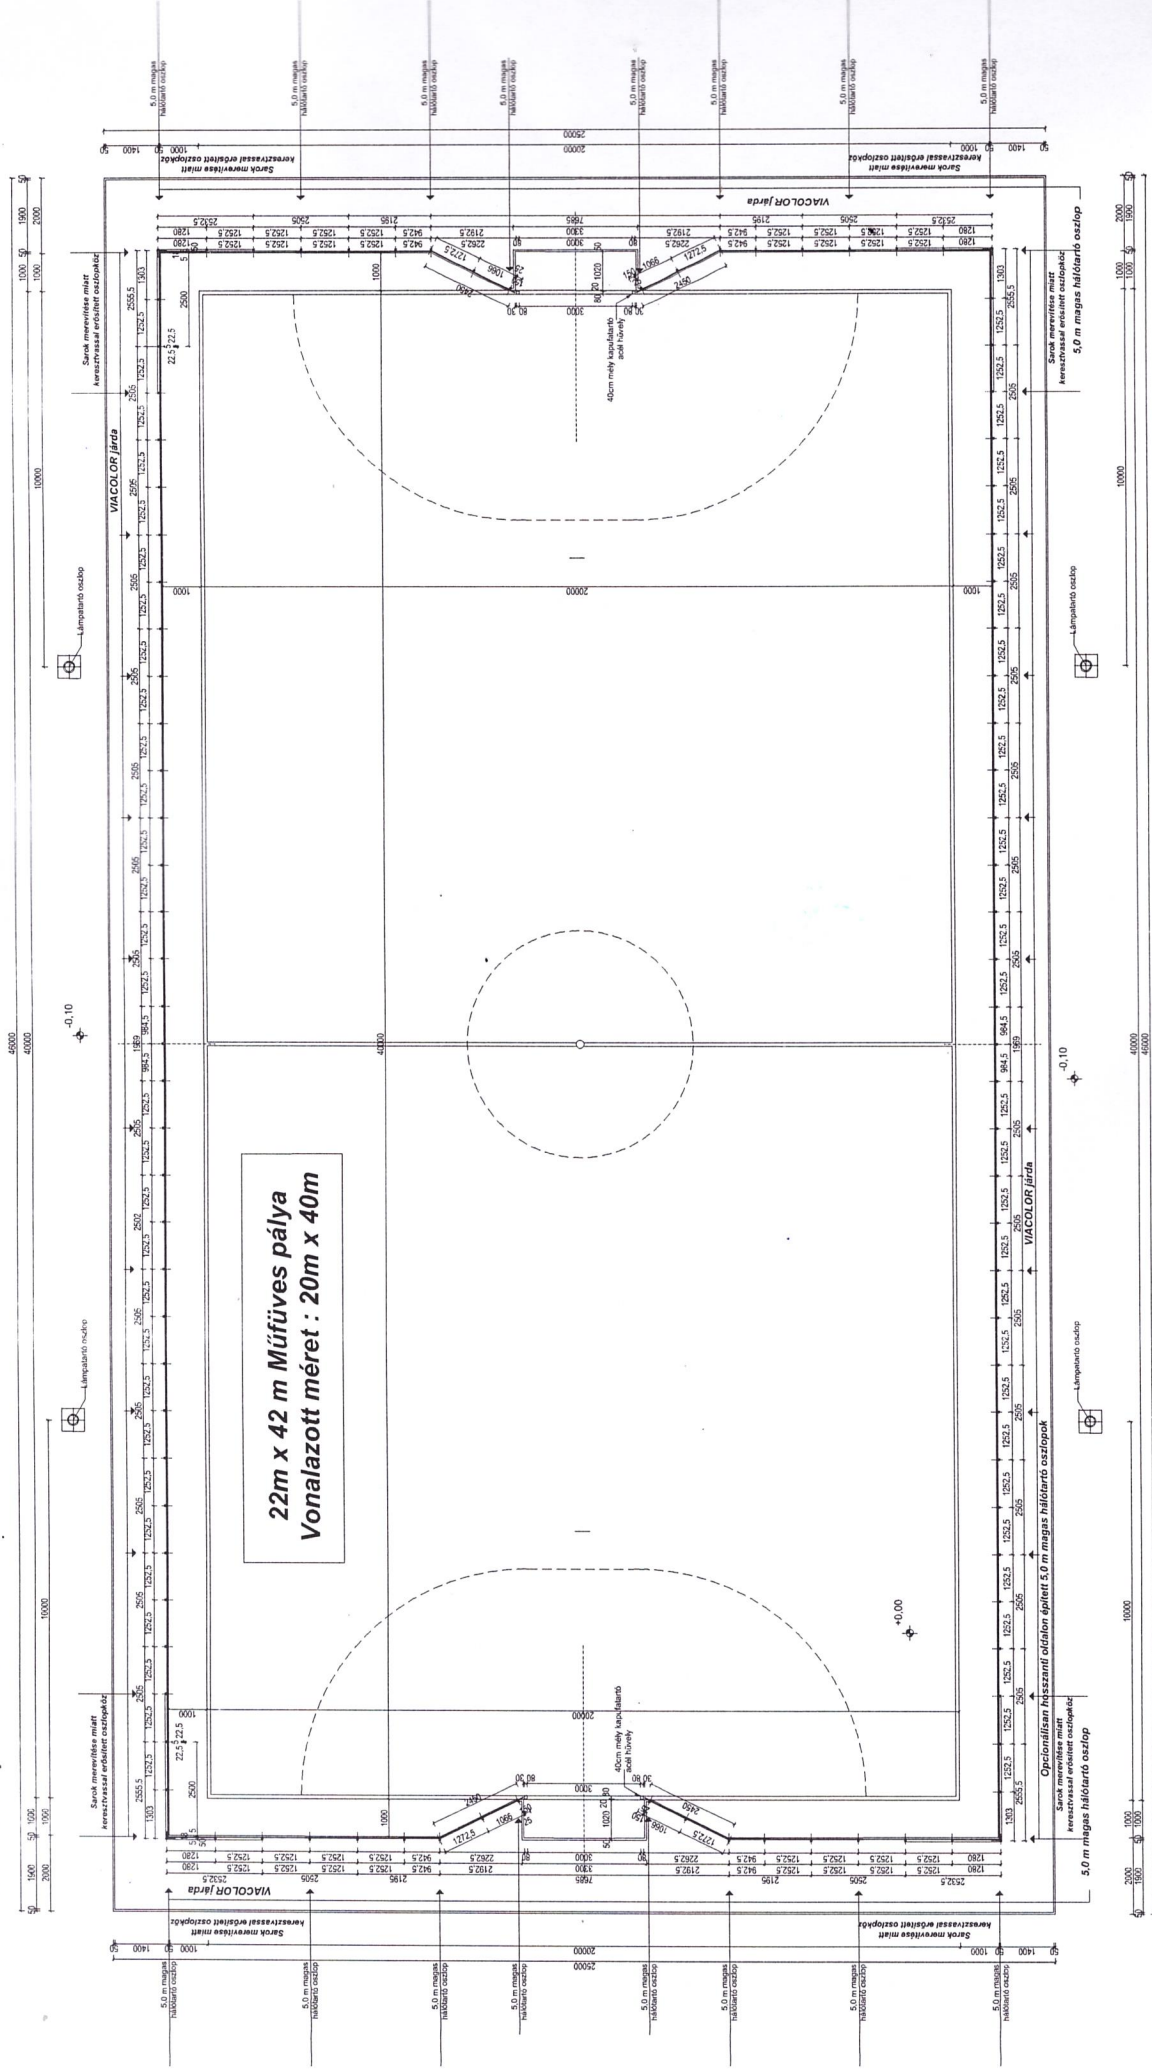

MOGOSOTT TERV:
 MBS: Pálfiák Lehelné, Vitézhelyi Ágnes, Molnár
 Laboratórium helye a házra felelt 15 cm-es sodronnyal kizárva.
 Vízvezetés létesítendő két oldalról helyi csatlakozással.

A MÉRETEK MMI-BEN ÉRTENDŐK !

900
STUDIO
 MARVARE LABORÓRIUM SZÖVEGÉSBEG
 SZERKEZETTERVEZÉS, KÉPZÉS, KÉPZÉS
 N-GON STUDIO KFT.
 1011, Budapest, Hunyadi J. u. 13.
 22x42 m MŰTŰVES PÁLYA TERVEZÉS
 E-1 MMI
 M=1:100
 Értékelés helye:
 IPRZSZ
 TERVEZŐ: ANIKÓ LÁSZLÓ
 2018. 03. 11.
 E-1-GON-28